


Инв.№	Погн. дата	Взам. инв.№	Инв.№ дубл.	Подпись дата
-------	------------	-------------	-------------	--------------

Справ. №	Перв. прим.
----------	-------------

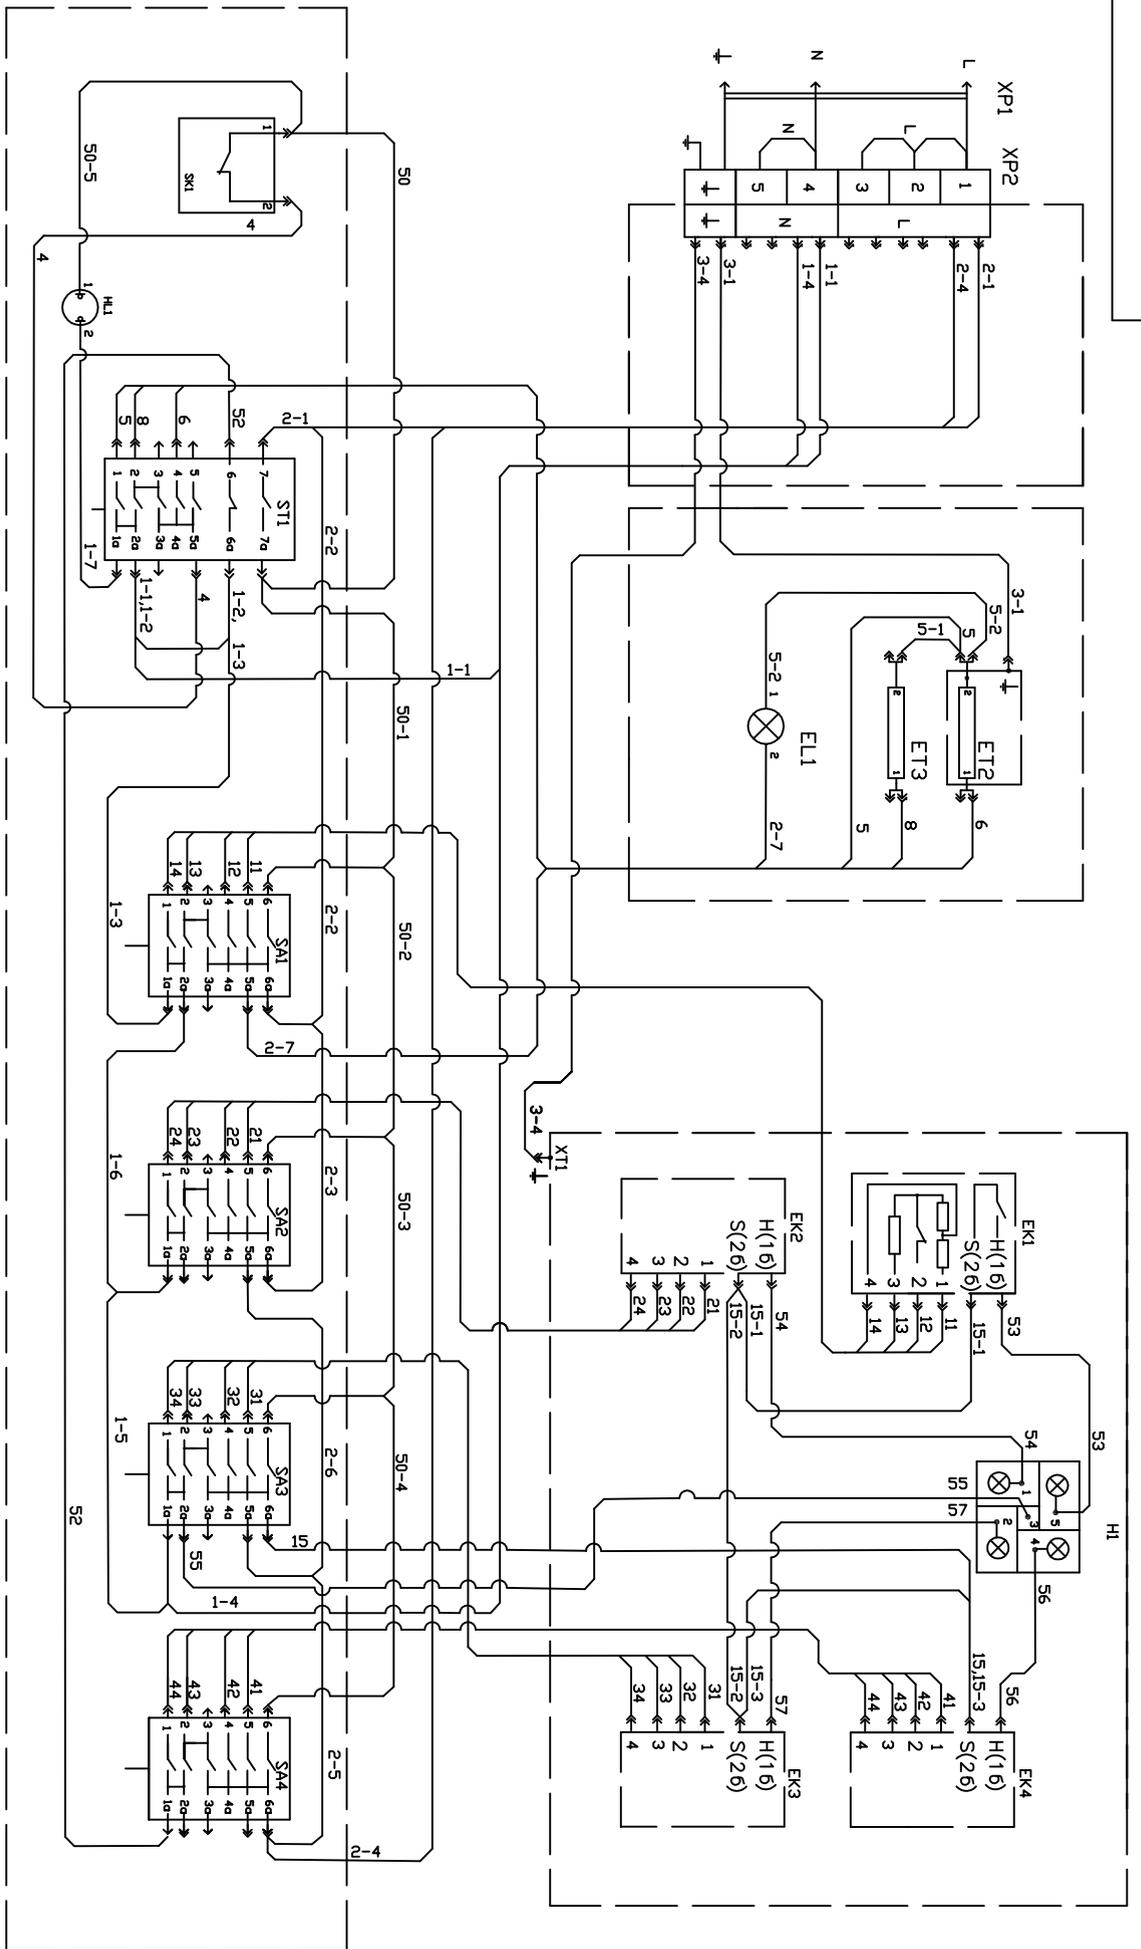

- XP1 - кабель сетевой с вилоккой (показан условно)
- XP2 - колодка сетевая
- ET2 - нагреватель верхний
- ET3 - нагреватель под
- EK1-EK3 - электроконфорка (P=1,7кВт)
- EK2-EK4 - электроконфорка (P=1,7кВт)
- HL1,HL2 - арматура светосигнальная
- SK1 - датчик реле температуры
- ST1 - переключатель мощности электроконфорки
- SA1-SA4 - переключатель мощности электроконфорки
- XT1 - контакт заземления
- HL - индикатор освещения
- EL1 - лампы освещения

ЭЛЕКТРОПЛИТА ВЫТОВАЯ		Лит.	Масса	Масштаб
МОДЕЛЬ				
ЭС341 606				
Схема электрическая соединений		Лист	Листов 1	
Вариант с переключателями (FD103M-005, FD103-001)		ЧЗГА		